


Längdsektion genom kulvert.

Längdskala 1:400.


Höjdskala 1:100.

Kv. Skonoren 2.

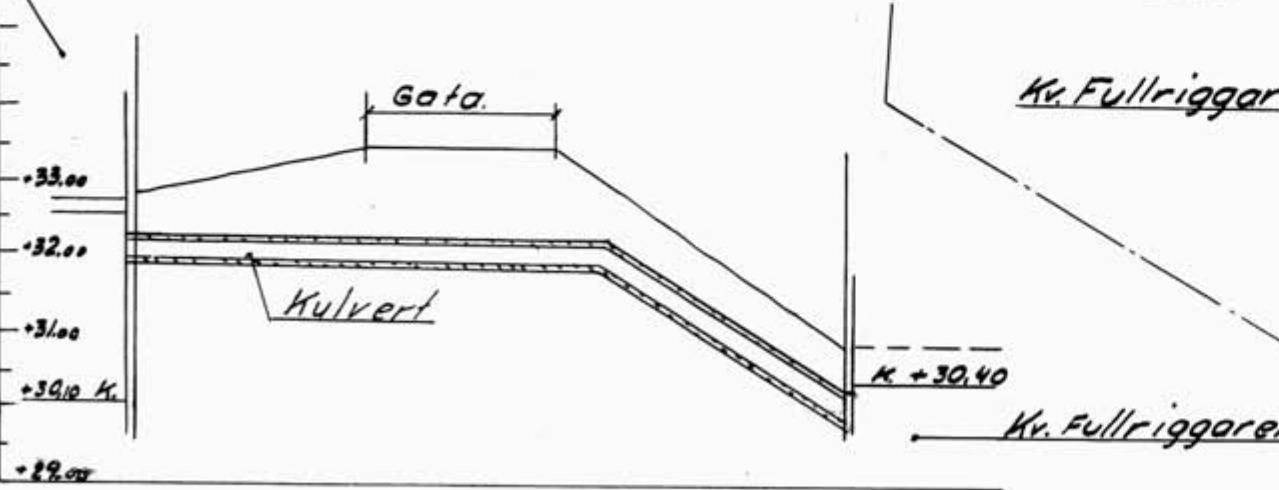

Skala 1:400.

Överkant kulvert 1,25m (+3225) under vägbanan

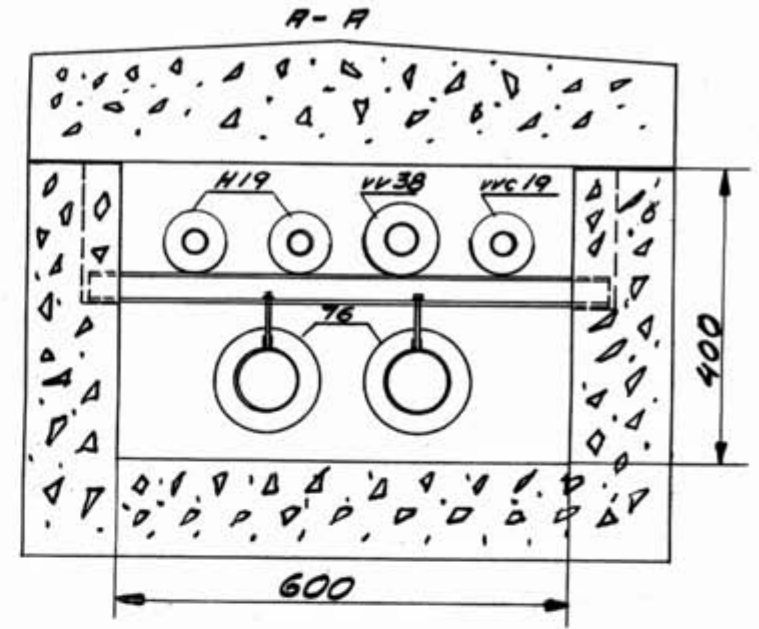

1:10

Kulvert mellan Bodalsvägen 10-12 för kall och varmvatten